


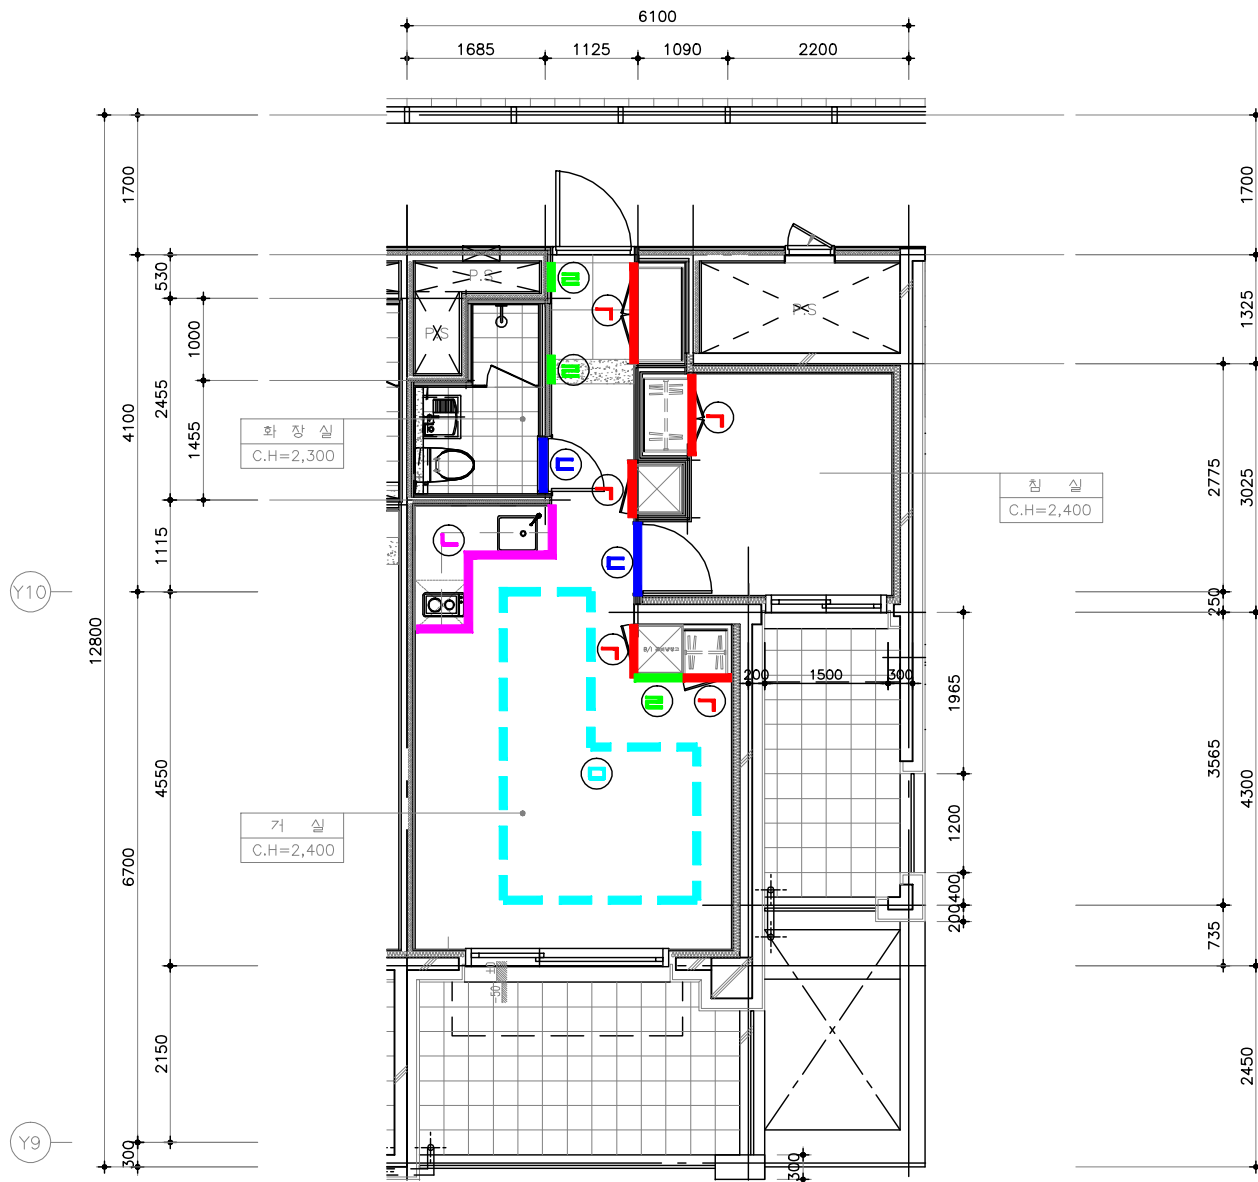

① 단위세대 평면도 (E3)
축척: 1/80

NOTE

△	20	20	20
△	20	20	20
△	20	20	20
수장번호	수장내용	수장번호	수장내용
작업일지	작성일자	승인일자	승인일자
HAEAHN ARCHITECTURE (주) 해안건축사무소 서울특별시 강남구 테헤란로 119, 12층 1201호 TEL: 02-556-1111 FAX: 02-556-1112			
프로젝트명			
도면명			
축척 A1: 1/50 A3: 1/100			
표준화면코드	작성	검토	승인
10182	20	20	20
도면번호			
A51-028			