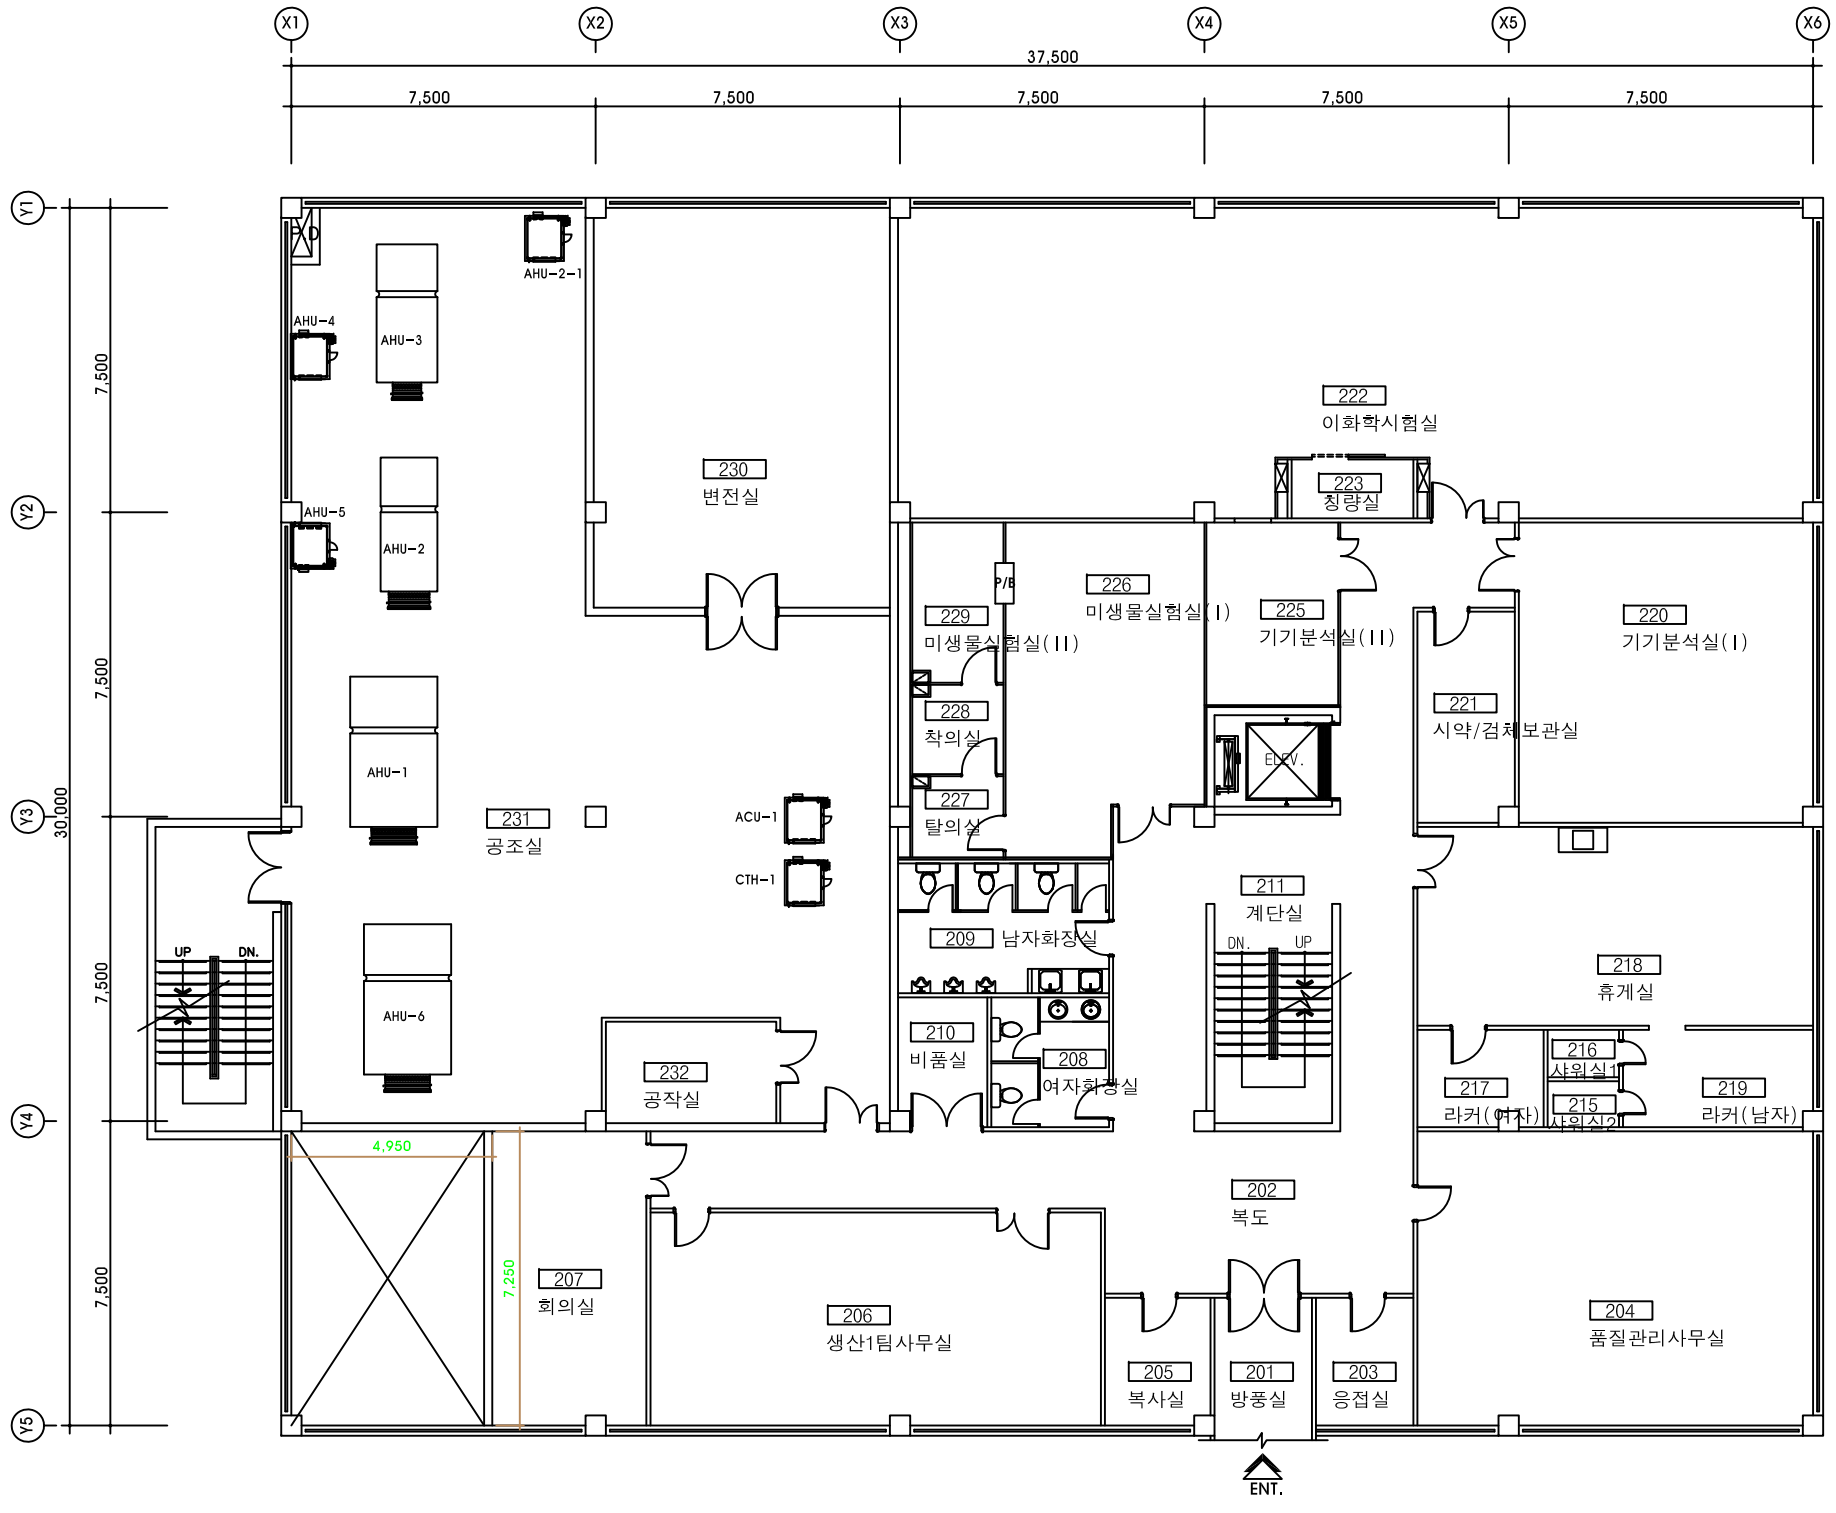


201	방풍실
202	복도
203	응접실
204	품질관리사무실
205	복사실
206	생산1팀사무실
207	회의실
208	여자화장실
209	남자화장실
210	비품실
211	계단실
215	샤워실1
216	샤워실2
217	라커(여자)
218	휴게실
219	라커(남자)
220	기기분석실(I)
221	시약/검체보관실
222	이화학시험실
223	칭량실
225	기기분석실(II)
226	미생물실험실(I)
227	탈의실
228	착의실
229	미생물실험실(II)
230	변전실
231	공조실
232	공작실

Otsuka 한국오츠카제약(주)

NO.	DATE	REVISION DESCRIPTION
3	2014.05.21	1.CC-P-20140516E1(공무팀 식약처 사찰 지적)에 의한 변경
2	2013.01.02	1.실명 변경에 의한 변경
1	2012.08.27	1.변경관리 CC-P-20120724C1/C2에 의한 변경

DRAWING BY	CHECKED BY	APPROVED BY	SCALE
			1/200 (A3)

도면명 TITLE: 제제동 2층 평면도

도면번호 DRAW NO.: MU - AR - 002