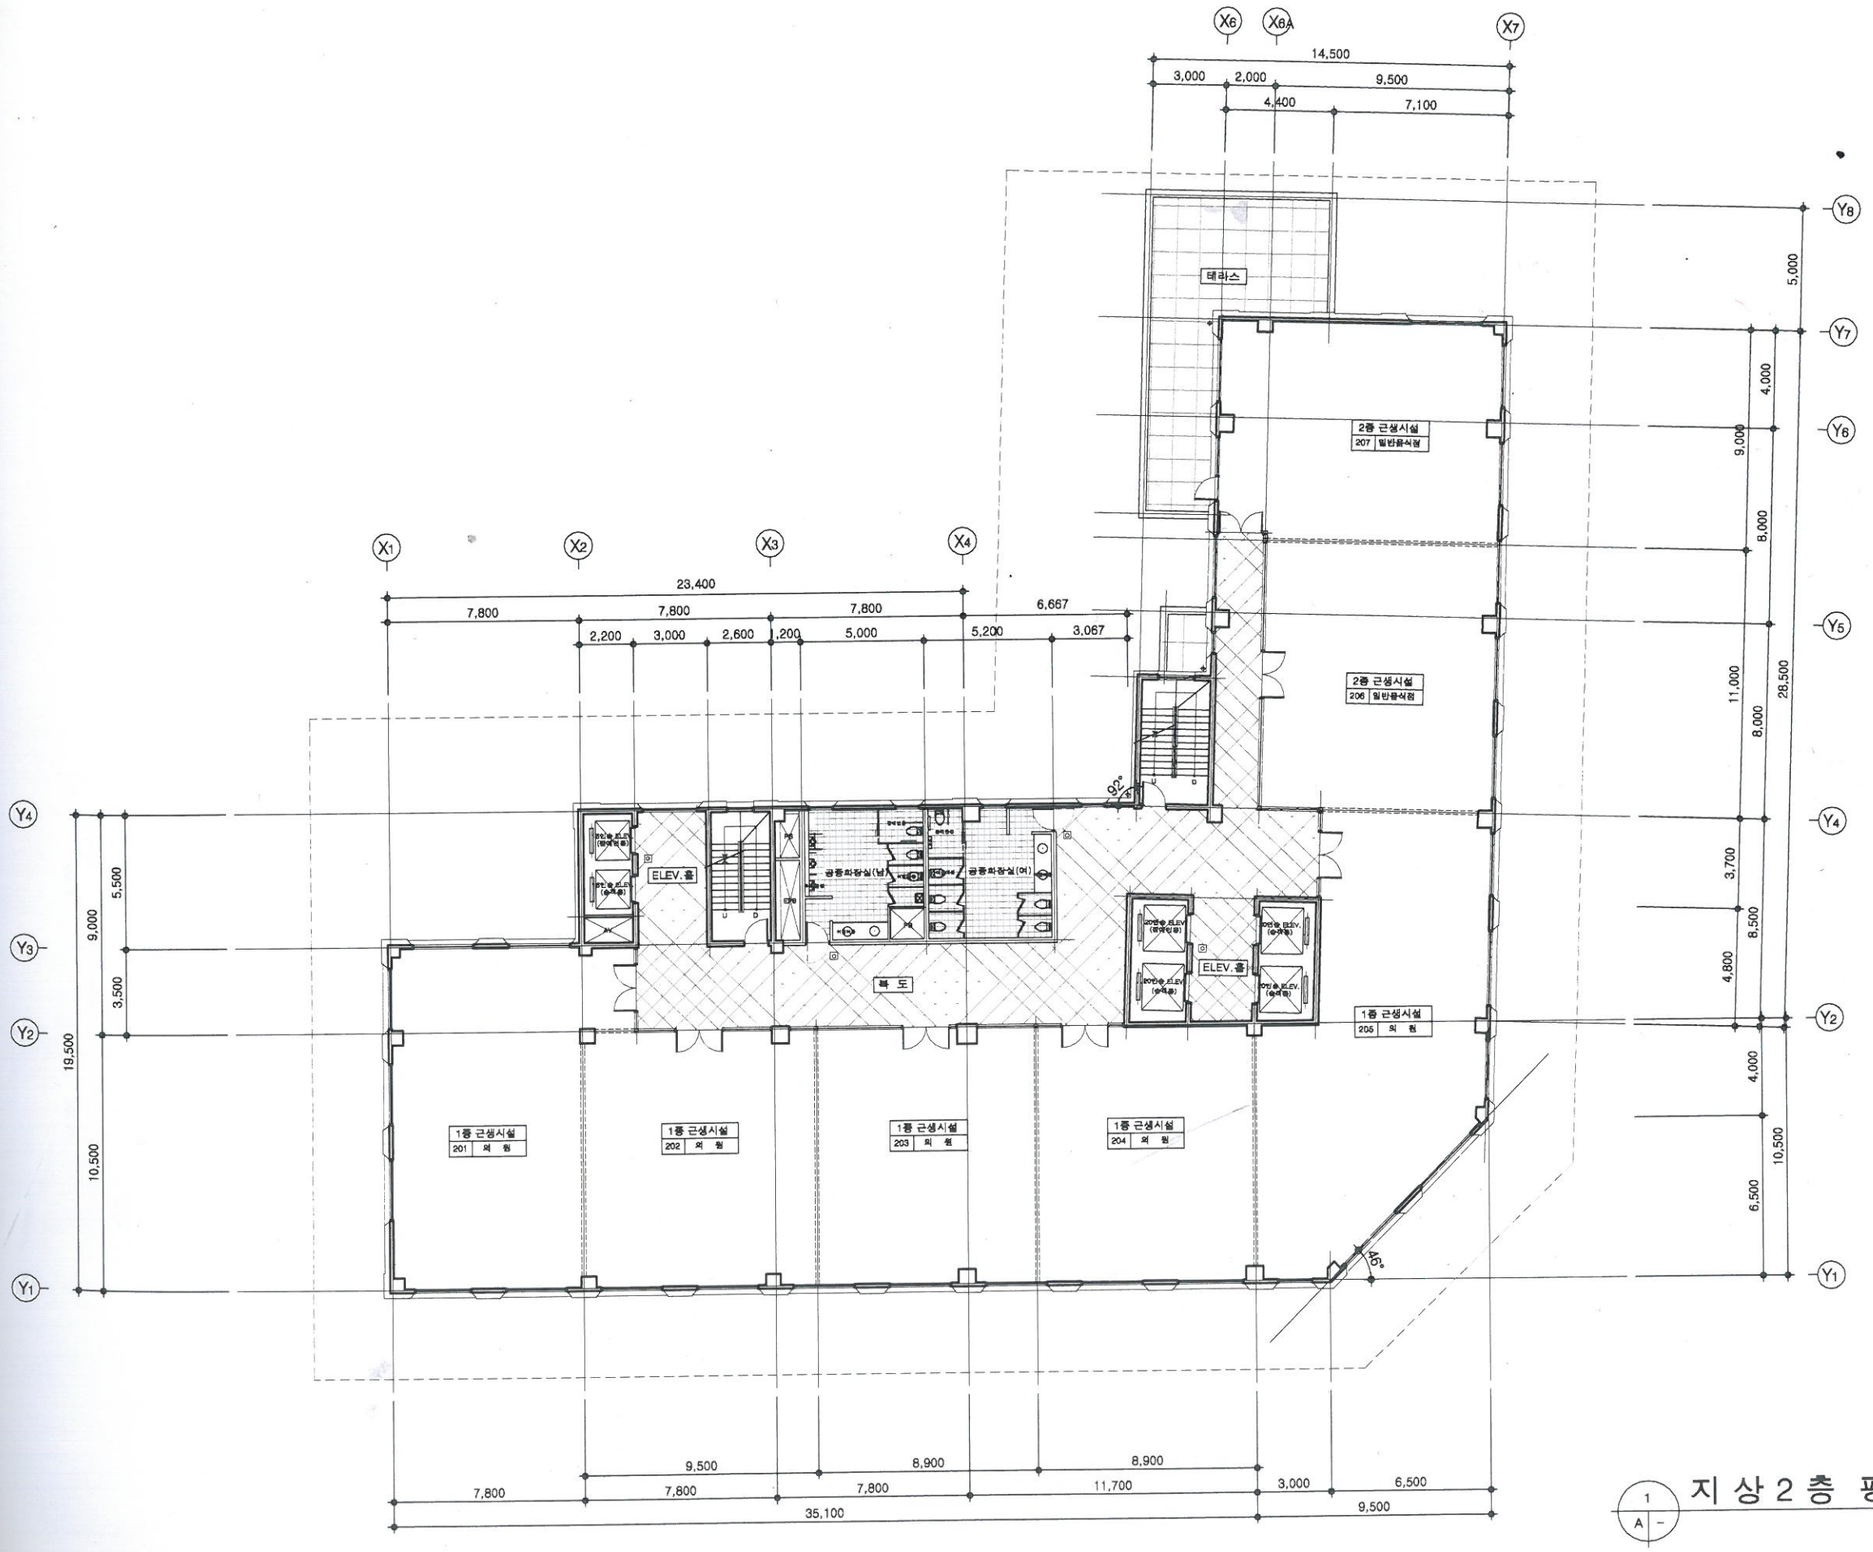

지 상 2 층 평 면 도

1
A -

사업명칭
PROJECT TITLE

광교 신도시 근6-1-2BL
OO 빌딩 신축공사

사업번호
PROJECT NO

NOTE

NO	DATE	REVISION DESCRIPTION	APPD	CHKD

HYUN-DAI ARCHITECTS & ENGINEERS
현대건축사사무소
오산시 원동 812-9번지 5층
TEL: 031-377-9003 FAX: 031-377-9006

	DATE
승 인 APPROVED BY	
설 계 DESIGNED BY	
검 토 CHECKED BY	
? ? DRAWN BY	
???? CONSULTANTS	

일 자 DATE 2013. 07.

도면명 NAME OF DRAWING
지상 2층 평면도

축 척 Scale A3: 1/250

도면번호 Drawing No A - 021

일련번호 NUMBER