




# 지하1층 평면도 (ALT-1)

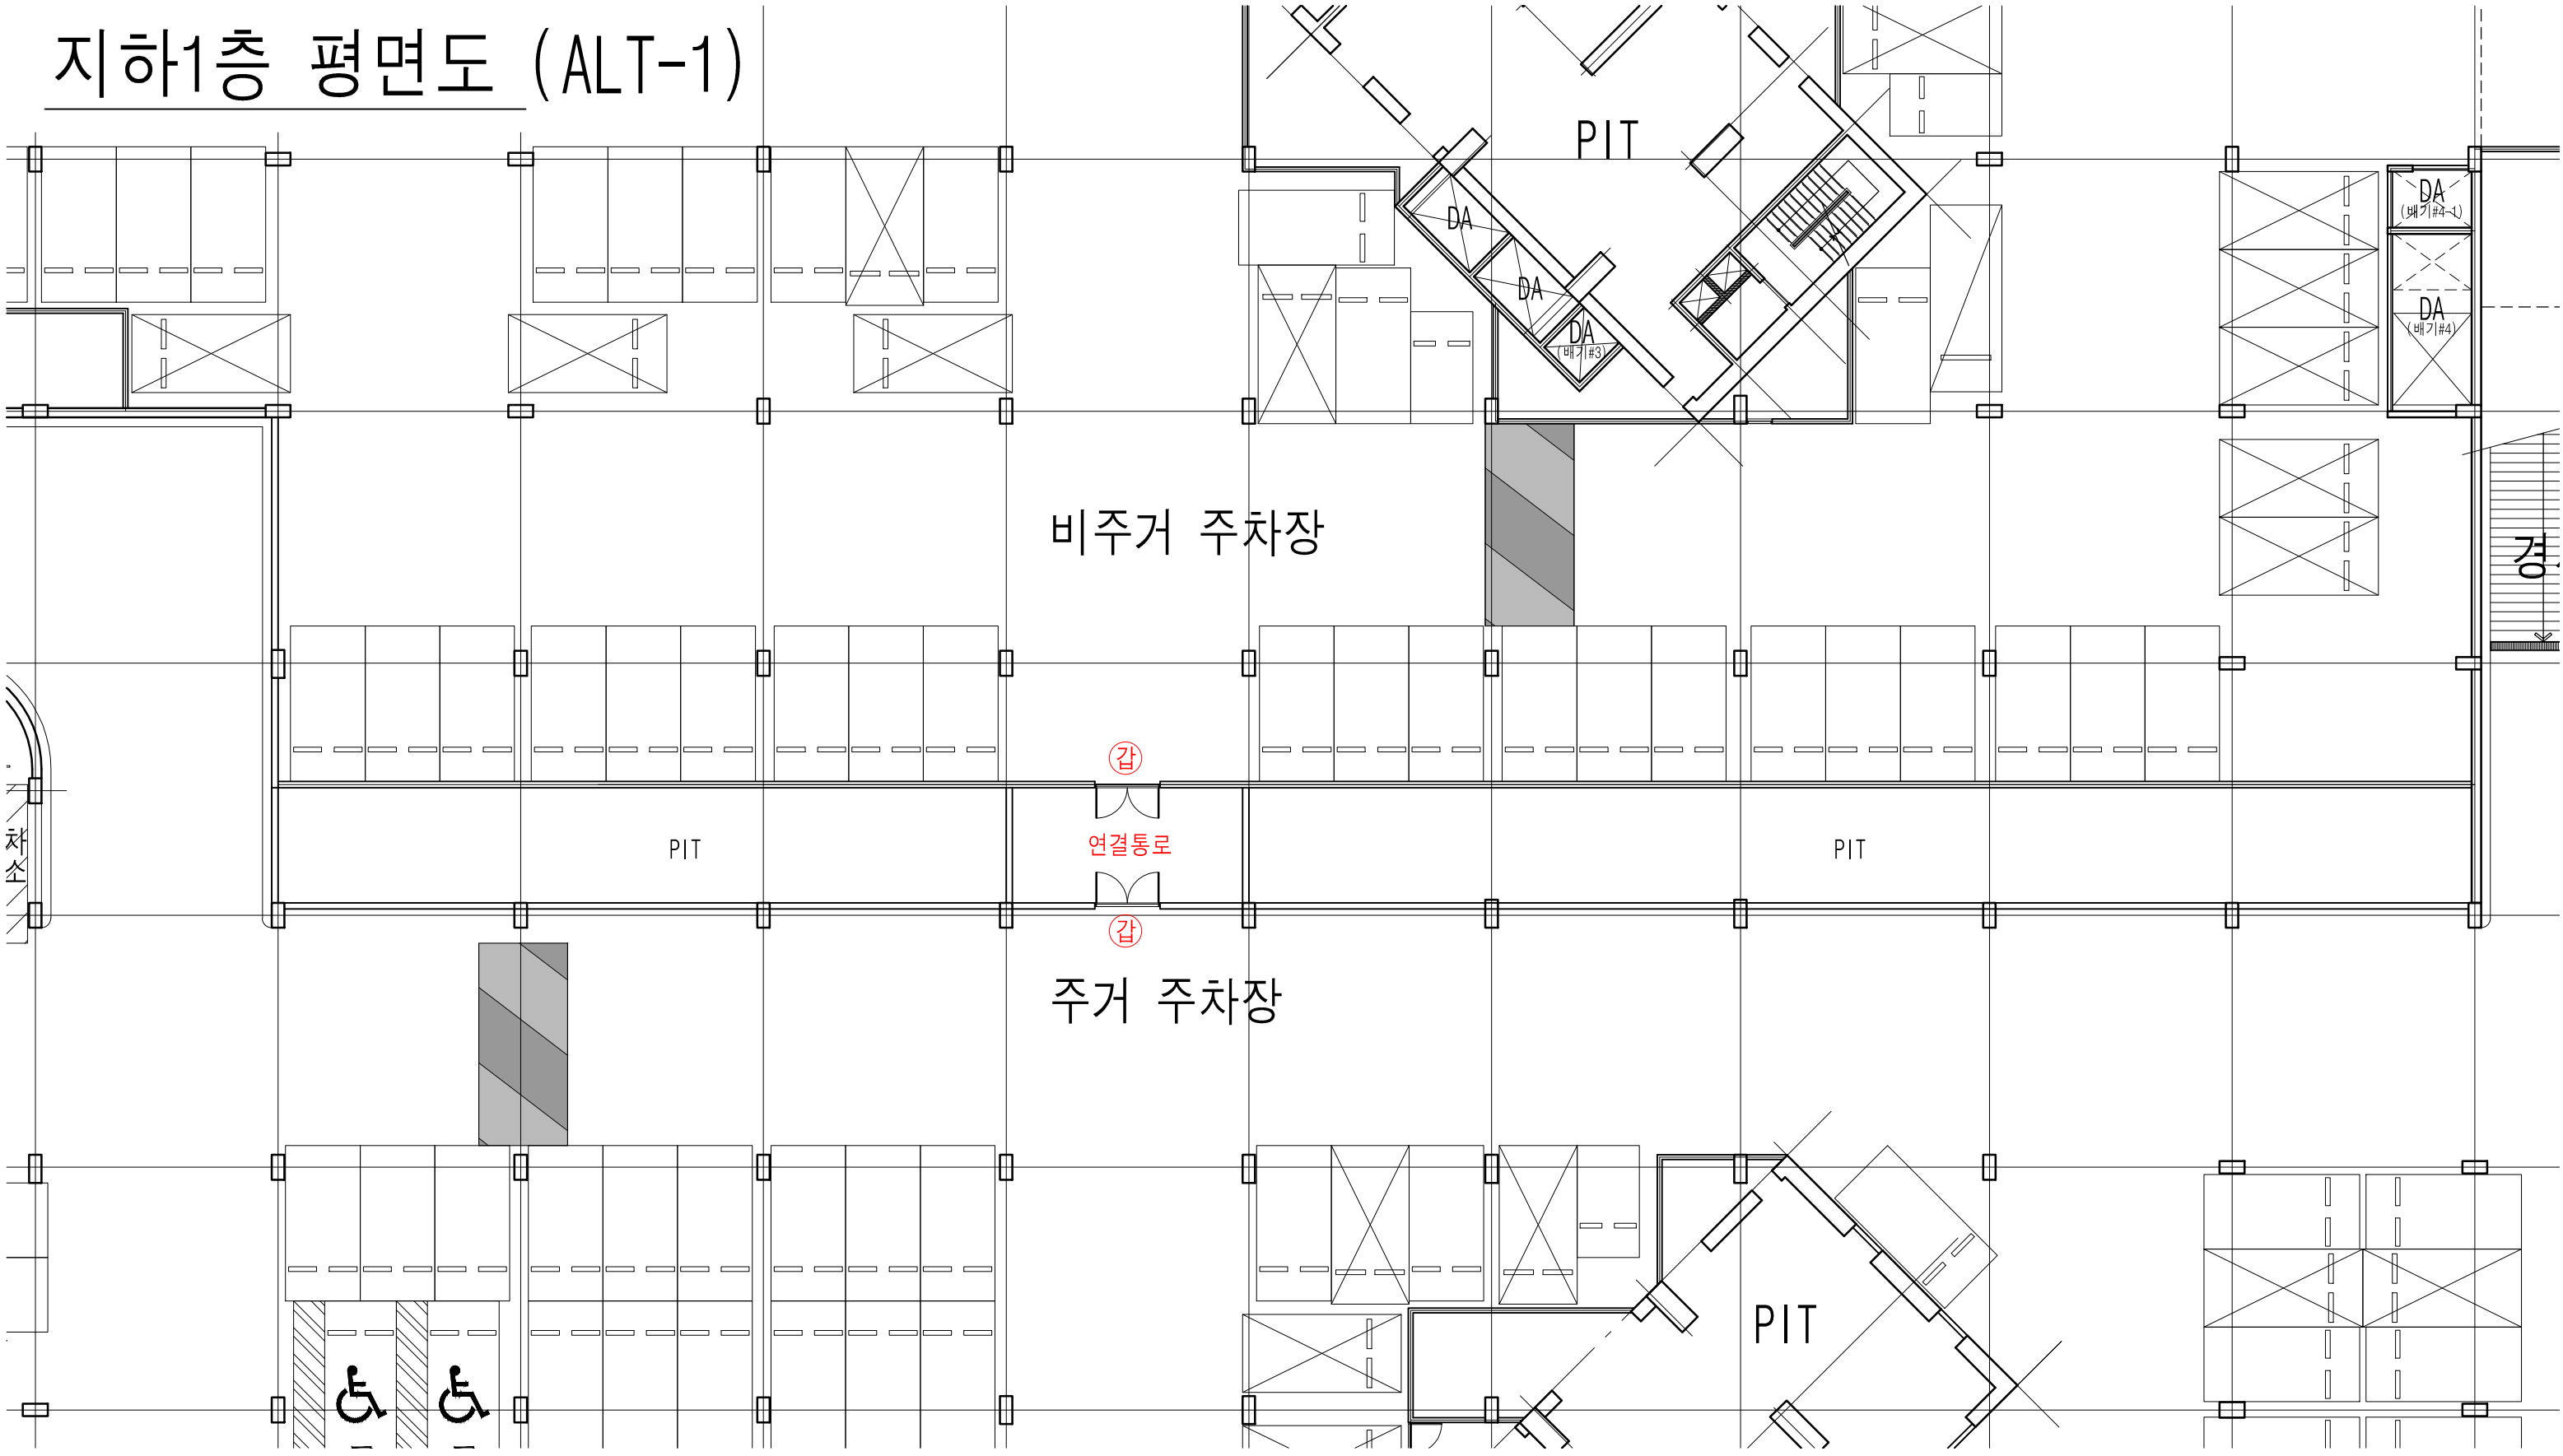

# 지상1층 평면도 (ALT-2)

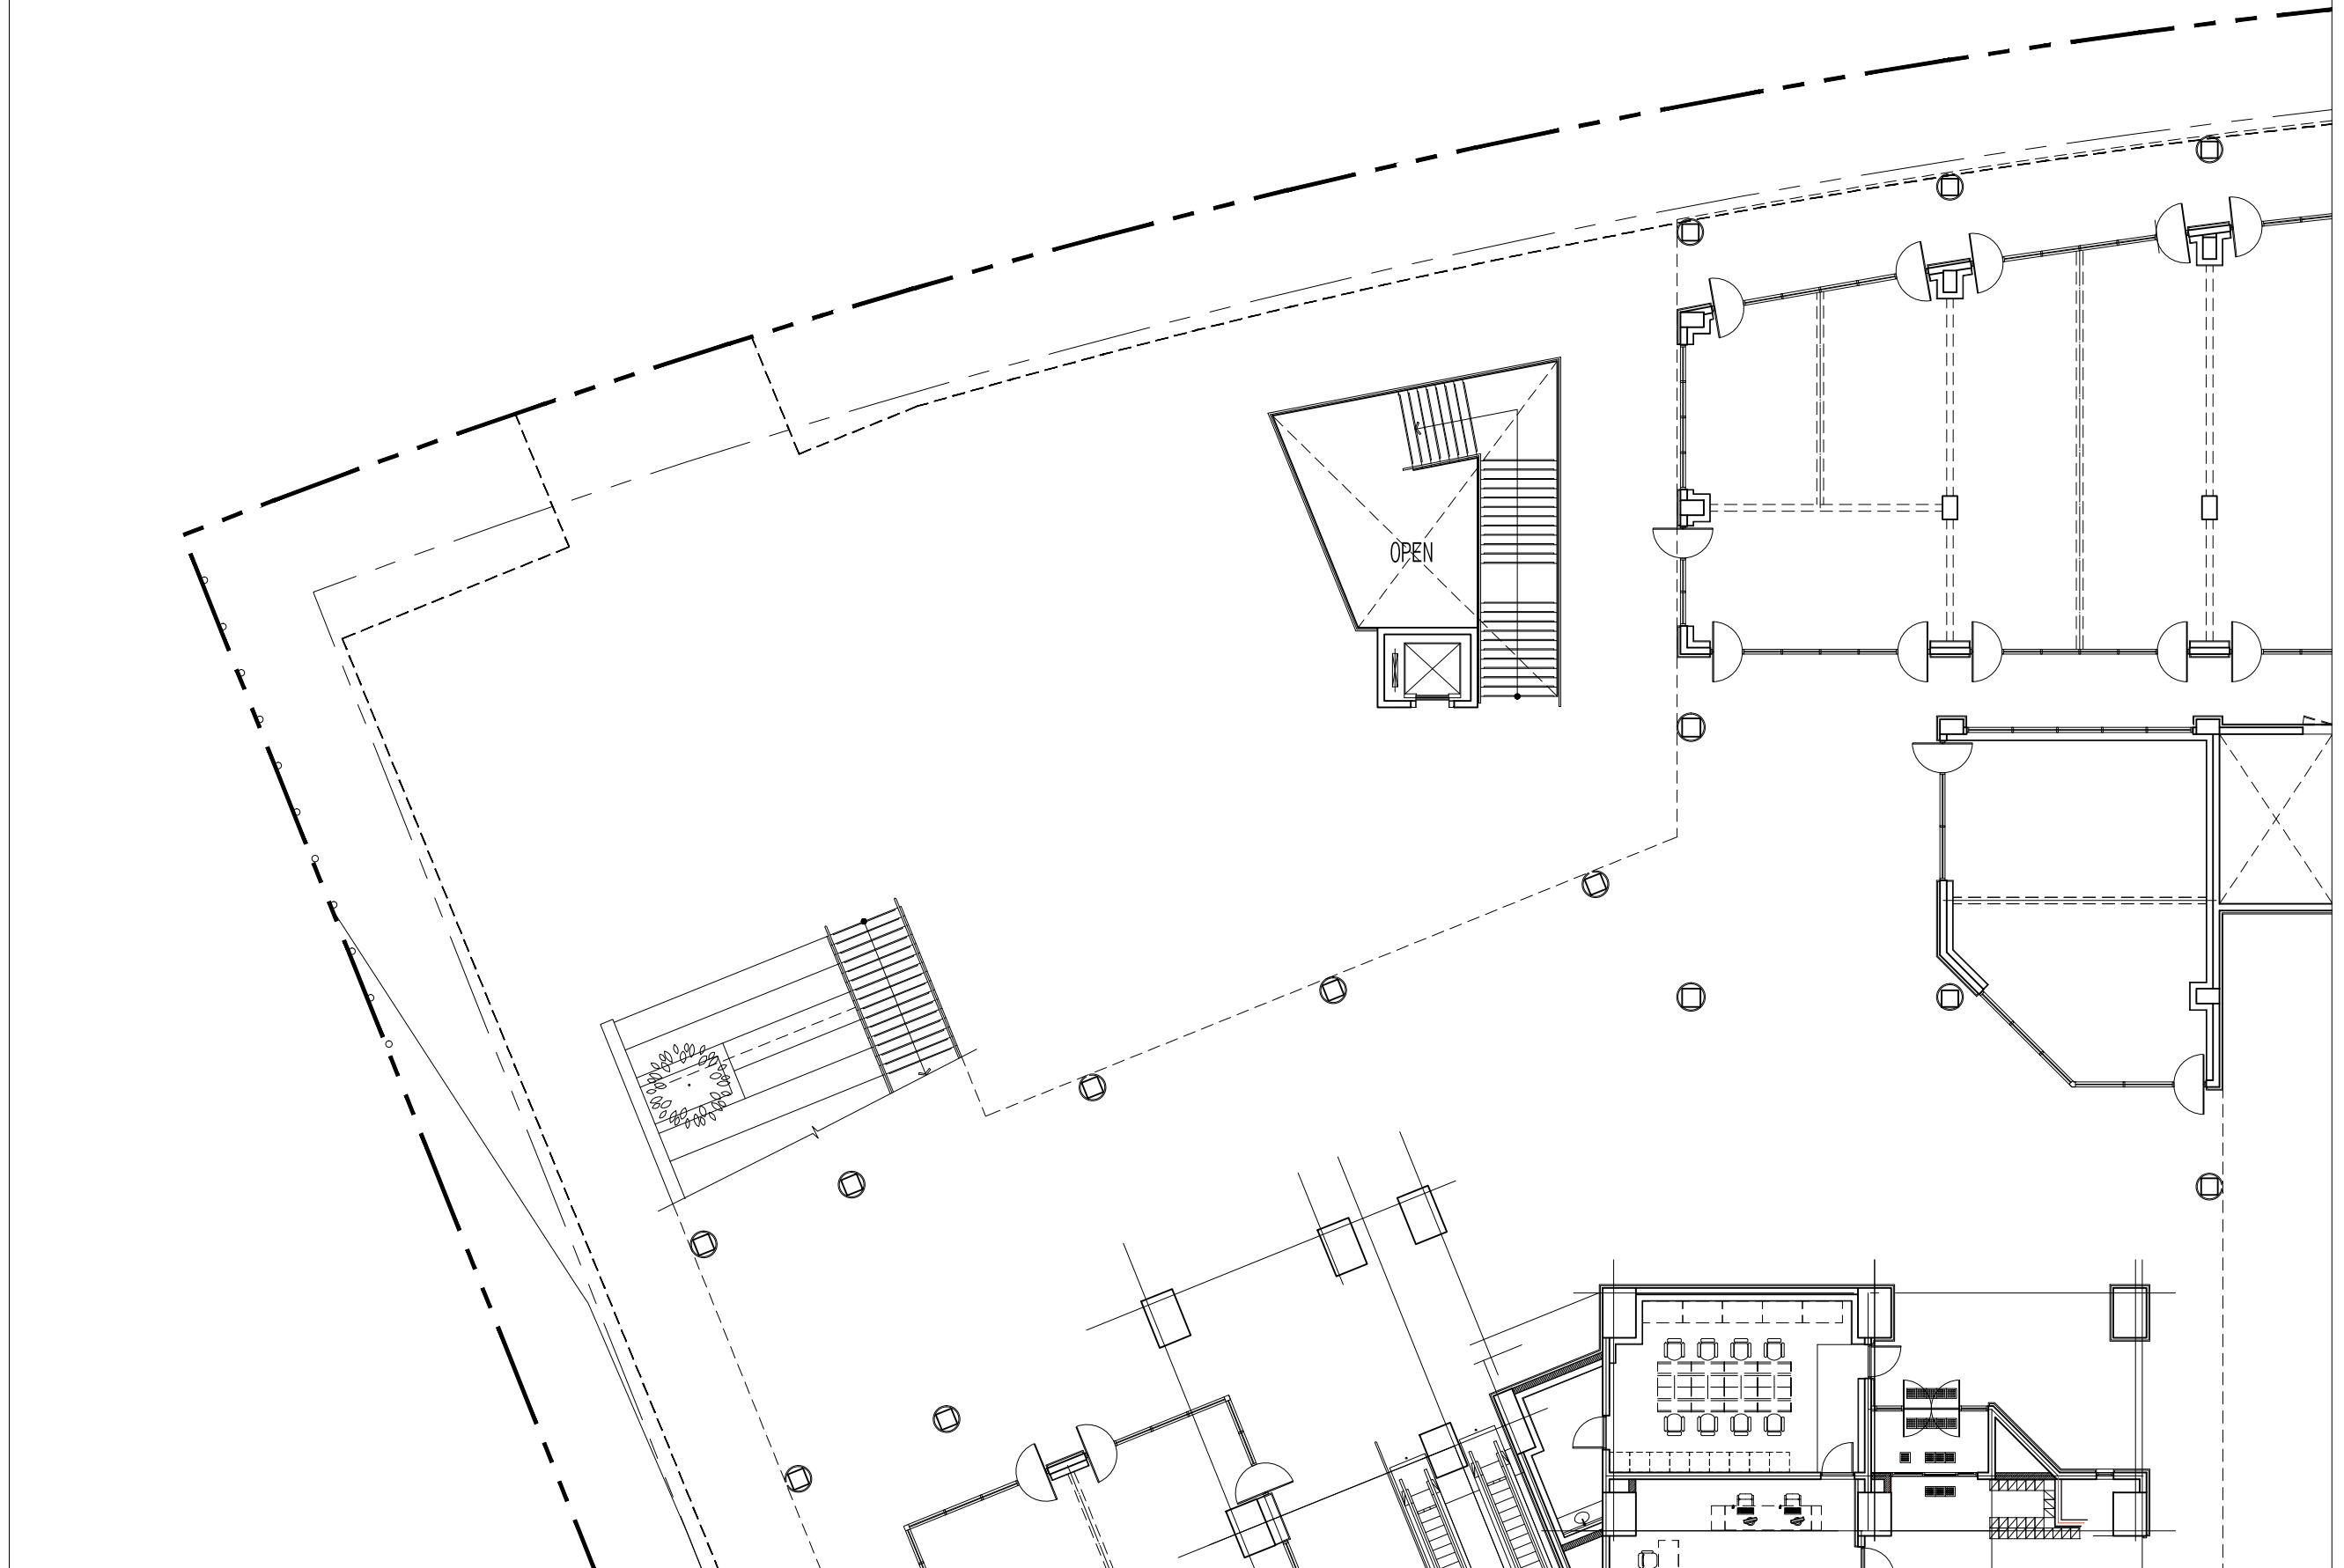

# 지하1층 평면도 (ALT-2)

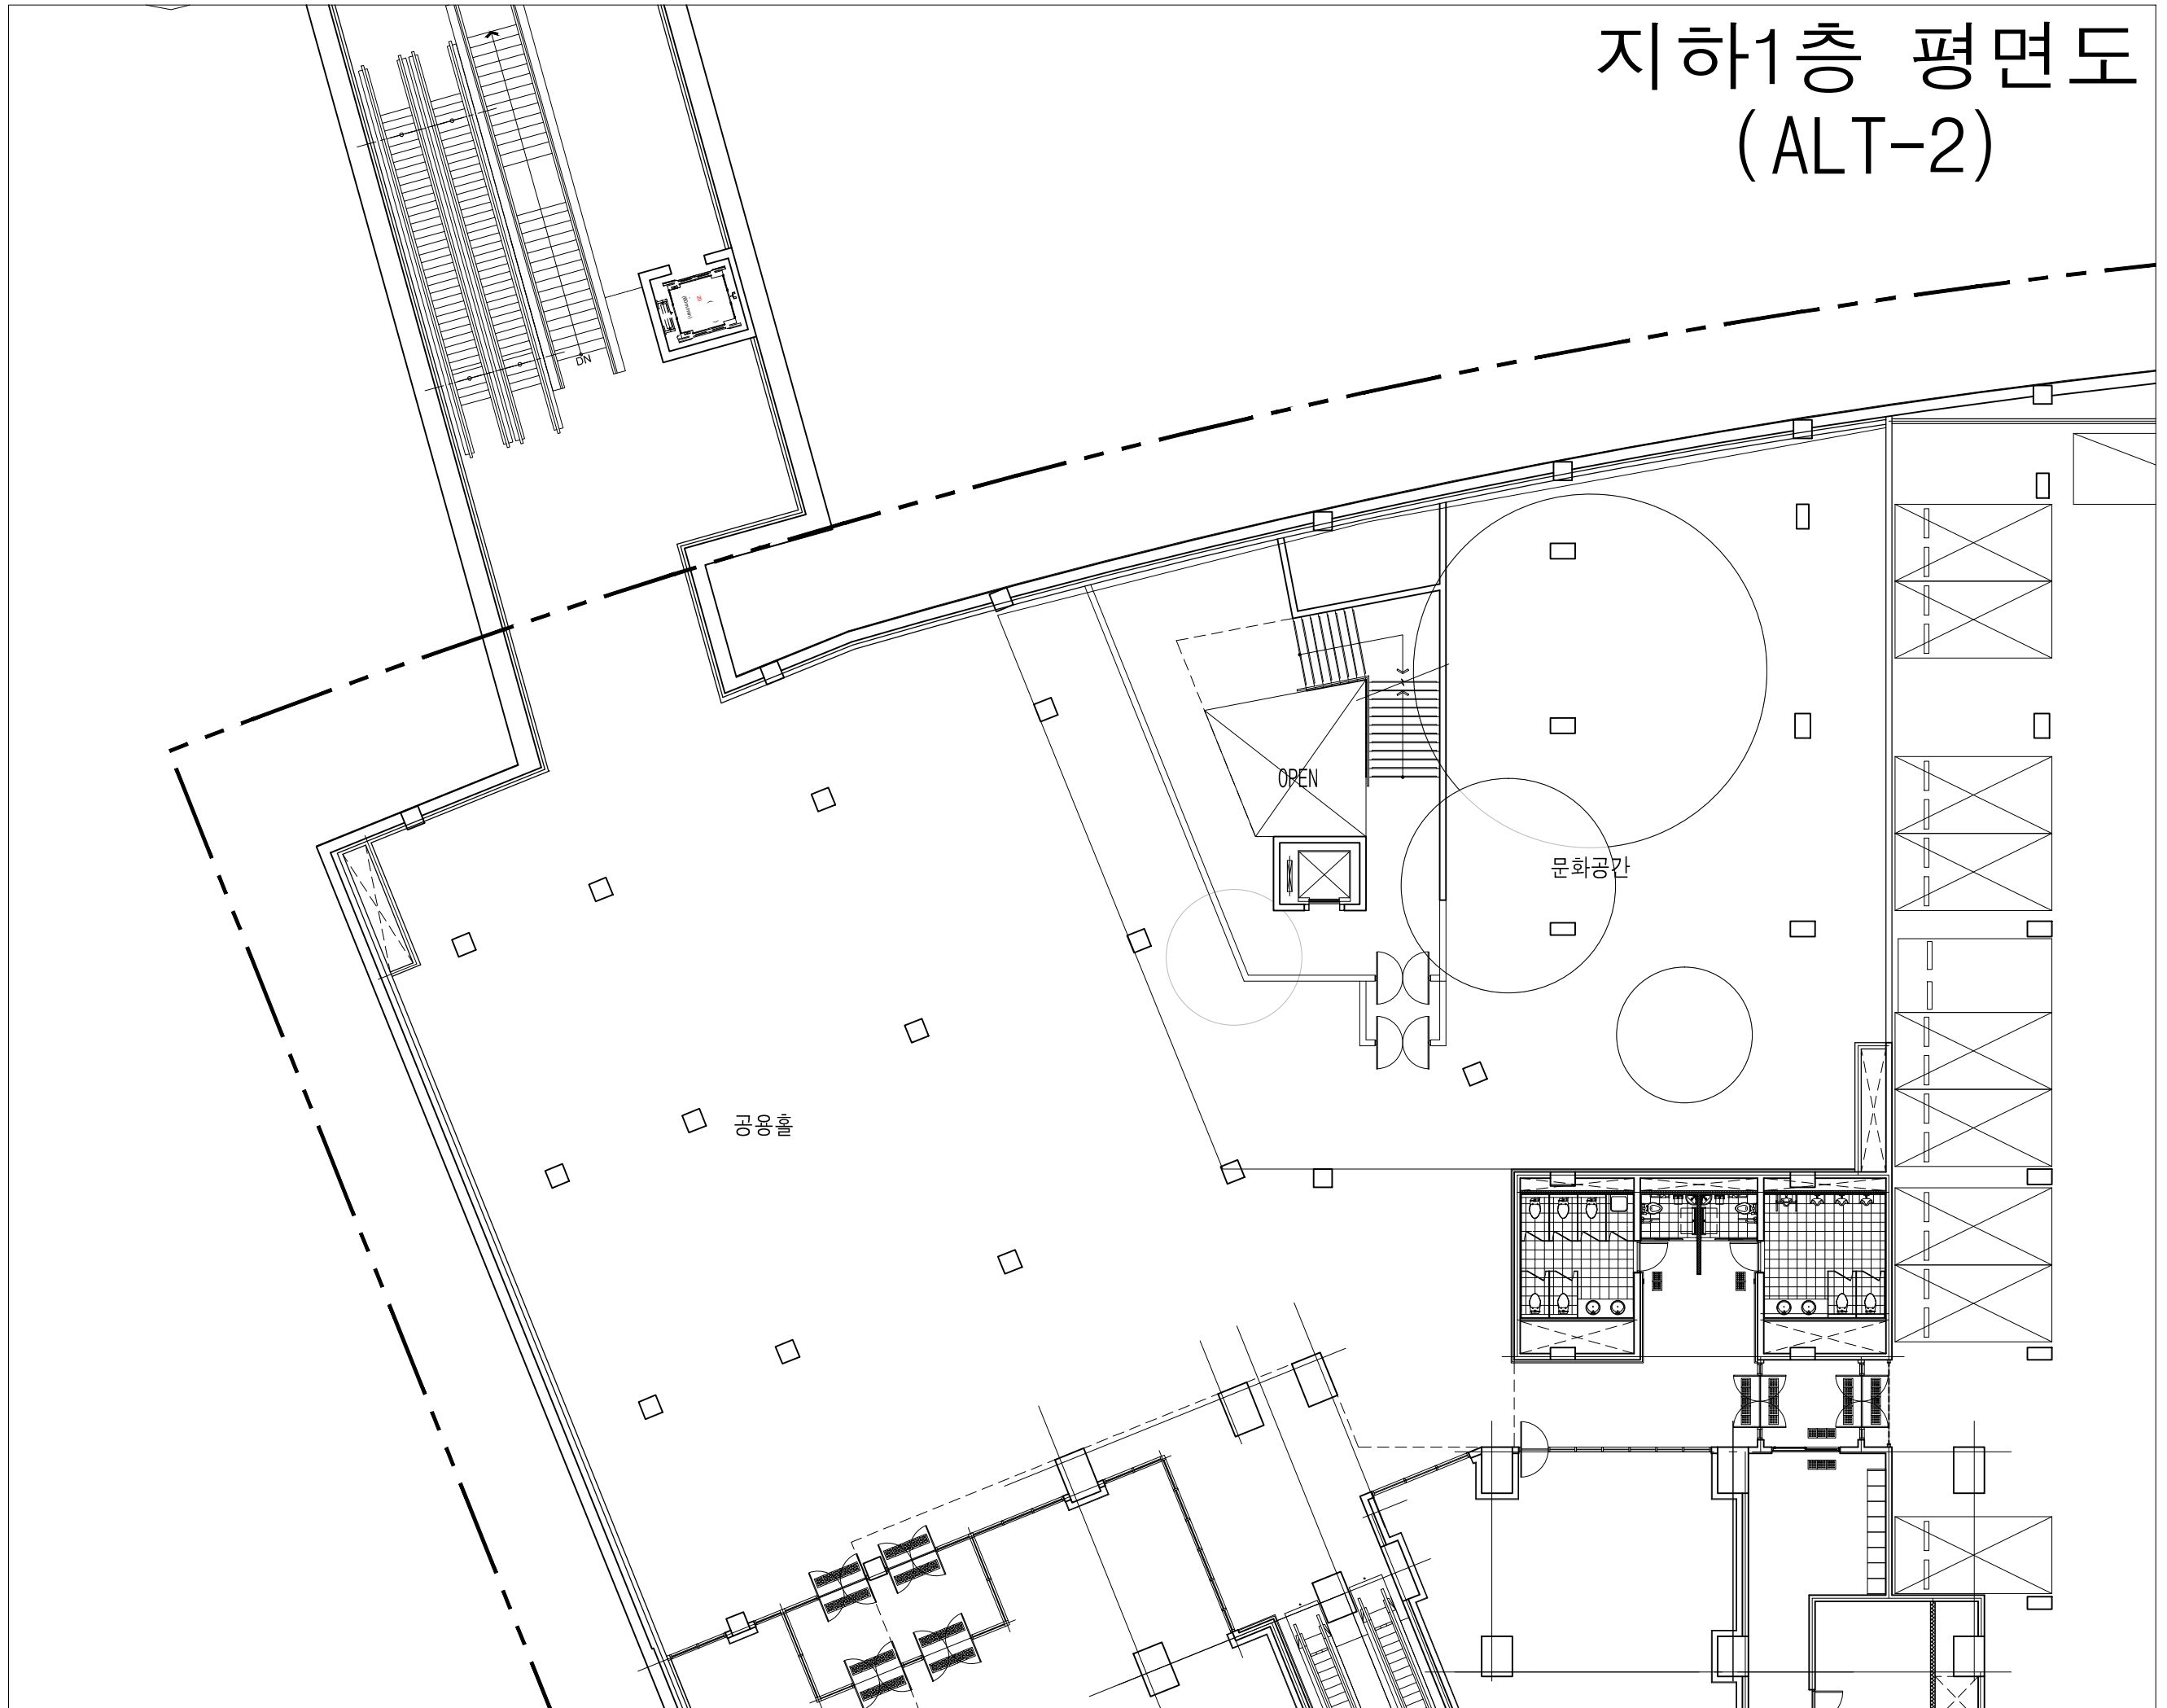

# 지하2층 평면도 (ALT-2)

