

Project


용인 GL오션 센트럴  
비즈 모델하우스

TYPE TITLE

1층제조형



ITEM

주방가구

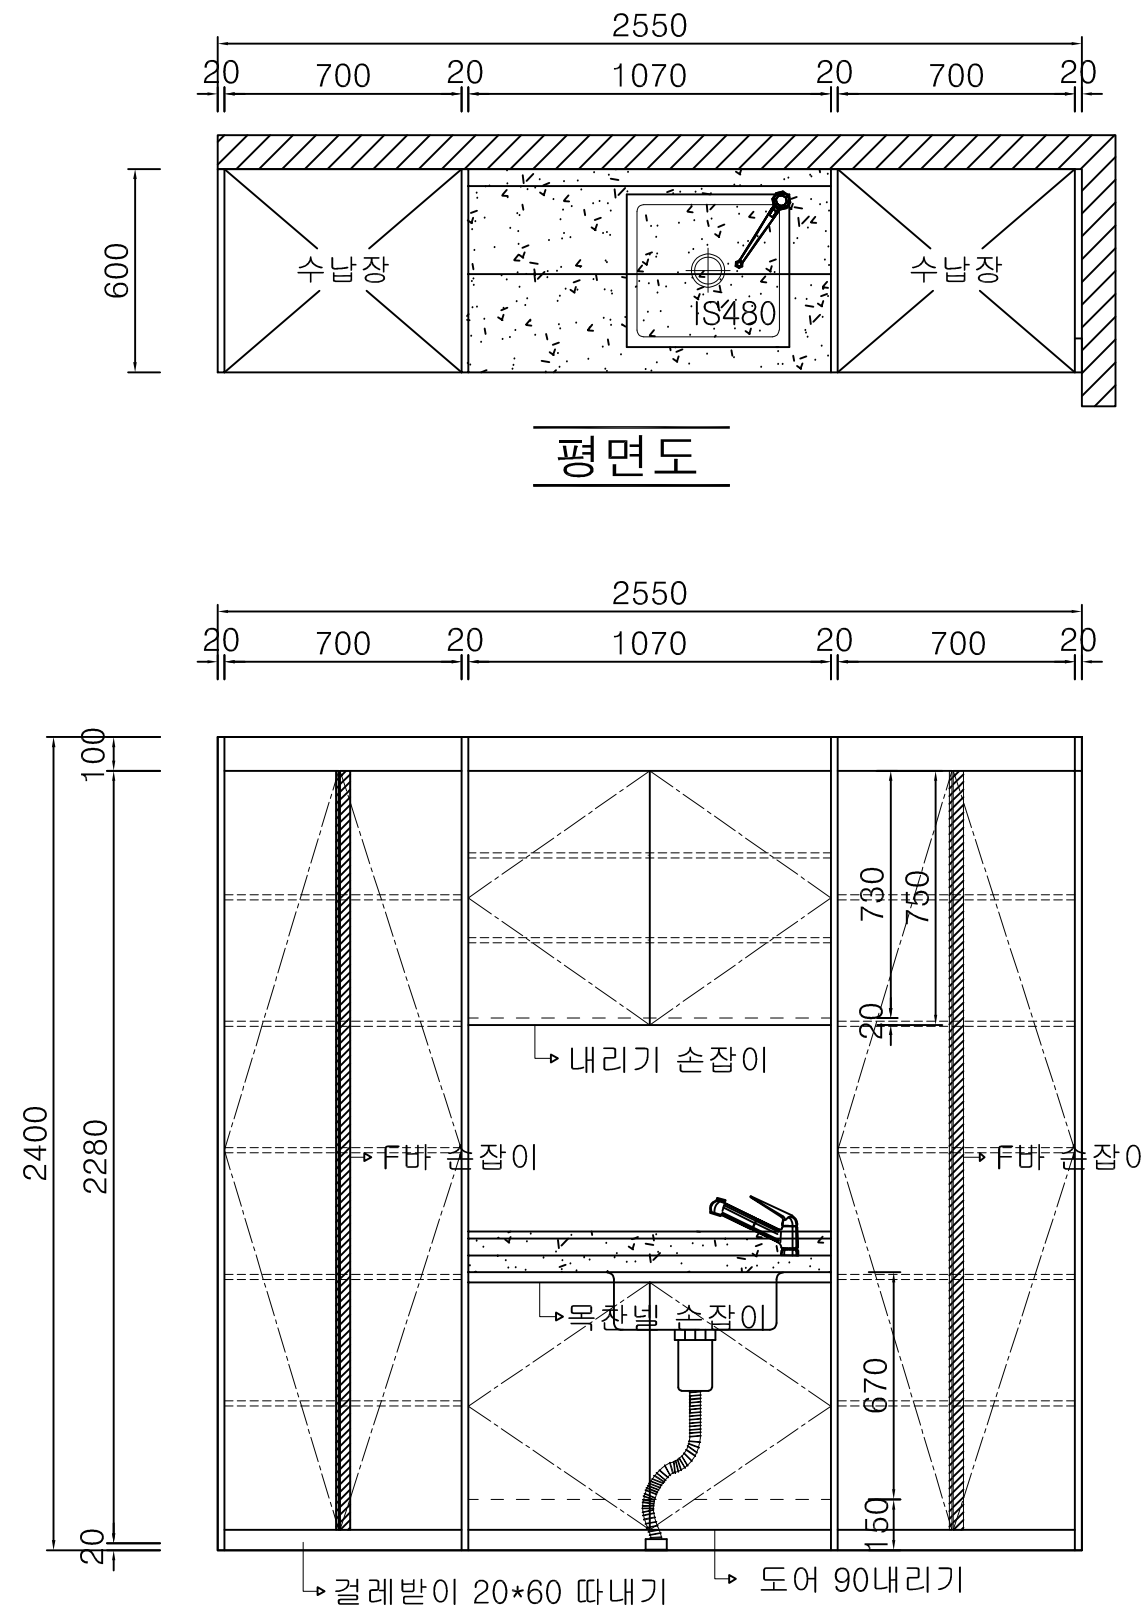

평면도

입면도

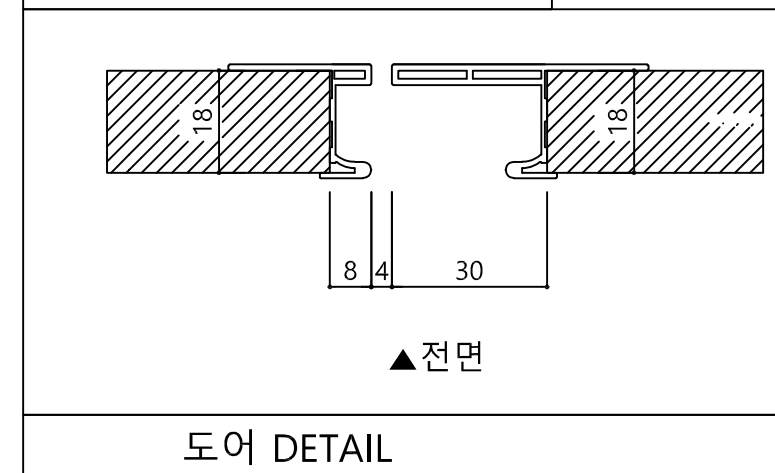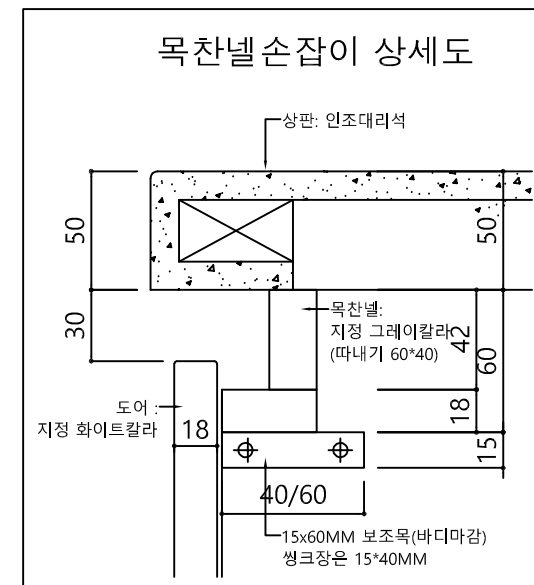

▲전면

도어 DETAIL

Title

입면도

scale

Date

2022. 06. 02

작성자 홍명화

실내건축공사, 사무·주방용가구 전문업체  

**(주) 사모스**  
 TEL. 070-4786-8000 FAX. (042)273-0403  
 E.mail : samos8212@hanmail.net